



Бурштинська міська рада Івано-Франківської області

СЬОМЕ СКЛИКАННЯ РІШЕННЯ

Від 28 листопада 2018 року
м.Бурштин

№ 06/63-18

Про затвердження Детального плану території по вул. Зелена, б/н в м. Бурштин

Керуючись ст.26 Закону України « Про місцеве самоврядування в Україні », відповідно до ст.16,19 Закону України «Про регулювання містобудівної діяльності», наказу Міністерства регіонального розвитку будівництва та житлово-комунального господарства України від 16.11.2011 №290 «Про затвердження Порядку розроблення містобудівної документації», рішення міської ради від 26.08.2016 №14/16-16 «Про надання дозволу на розробку проекту ДПТ (детального плану території) в м. Бурштин для будівництва і обслуговування індивідуальних жилих будинків, господарських будівель та споруд», враховуючи результати громадських слухань та рекомендації комісії з питань будівництва, архітектури та житлово – комунального господарства, земельної та з питань екології, міська рада


вирішила:

- 1.Затвердити Детальний план території для будівництва та обслуговування житлового будинку, господарських будівель та споруд (присадибна ділянка) площею 0,10 га по вул. Зелена, б/н в м. Бурштин.
- 2.Матеріали детального плану території вважати невід'ємною частиною генплану міста.
3. Контроль за виконанням даного рішення покласти на першого заступника міського голови В. Гулика та голову комісії з питань будівництва, архітектури та житлово – комунального господарства Т. Попика.

Міський голова

Роксолана Джура

Проектний план план червоних ліній м 1:500

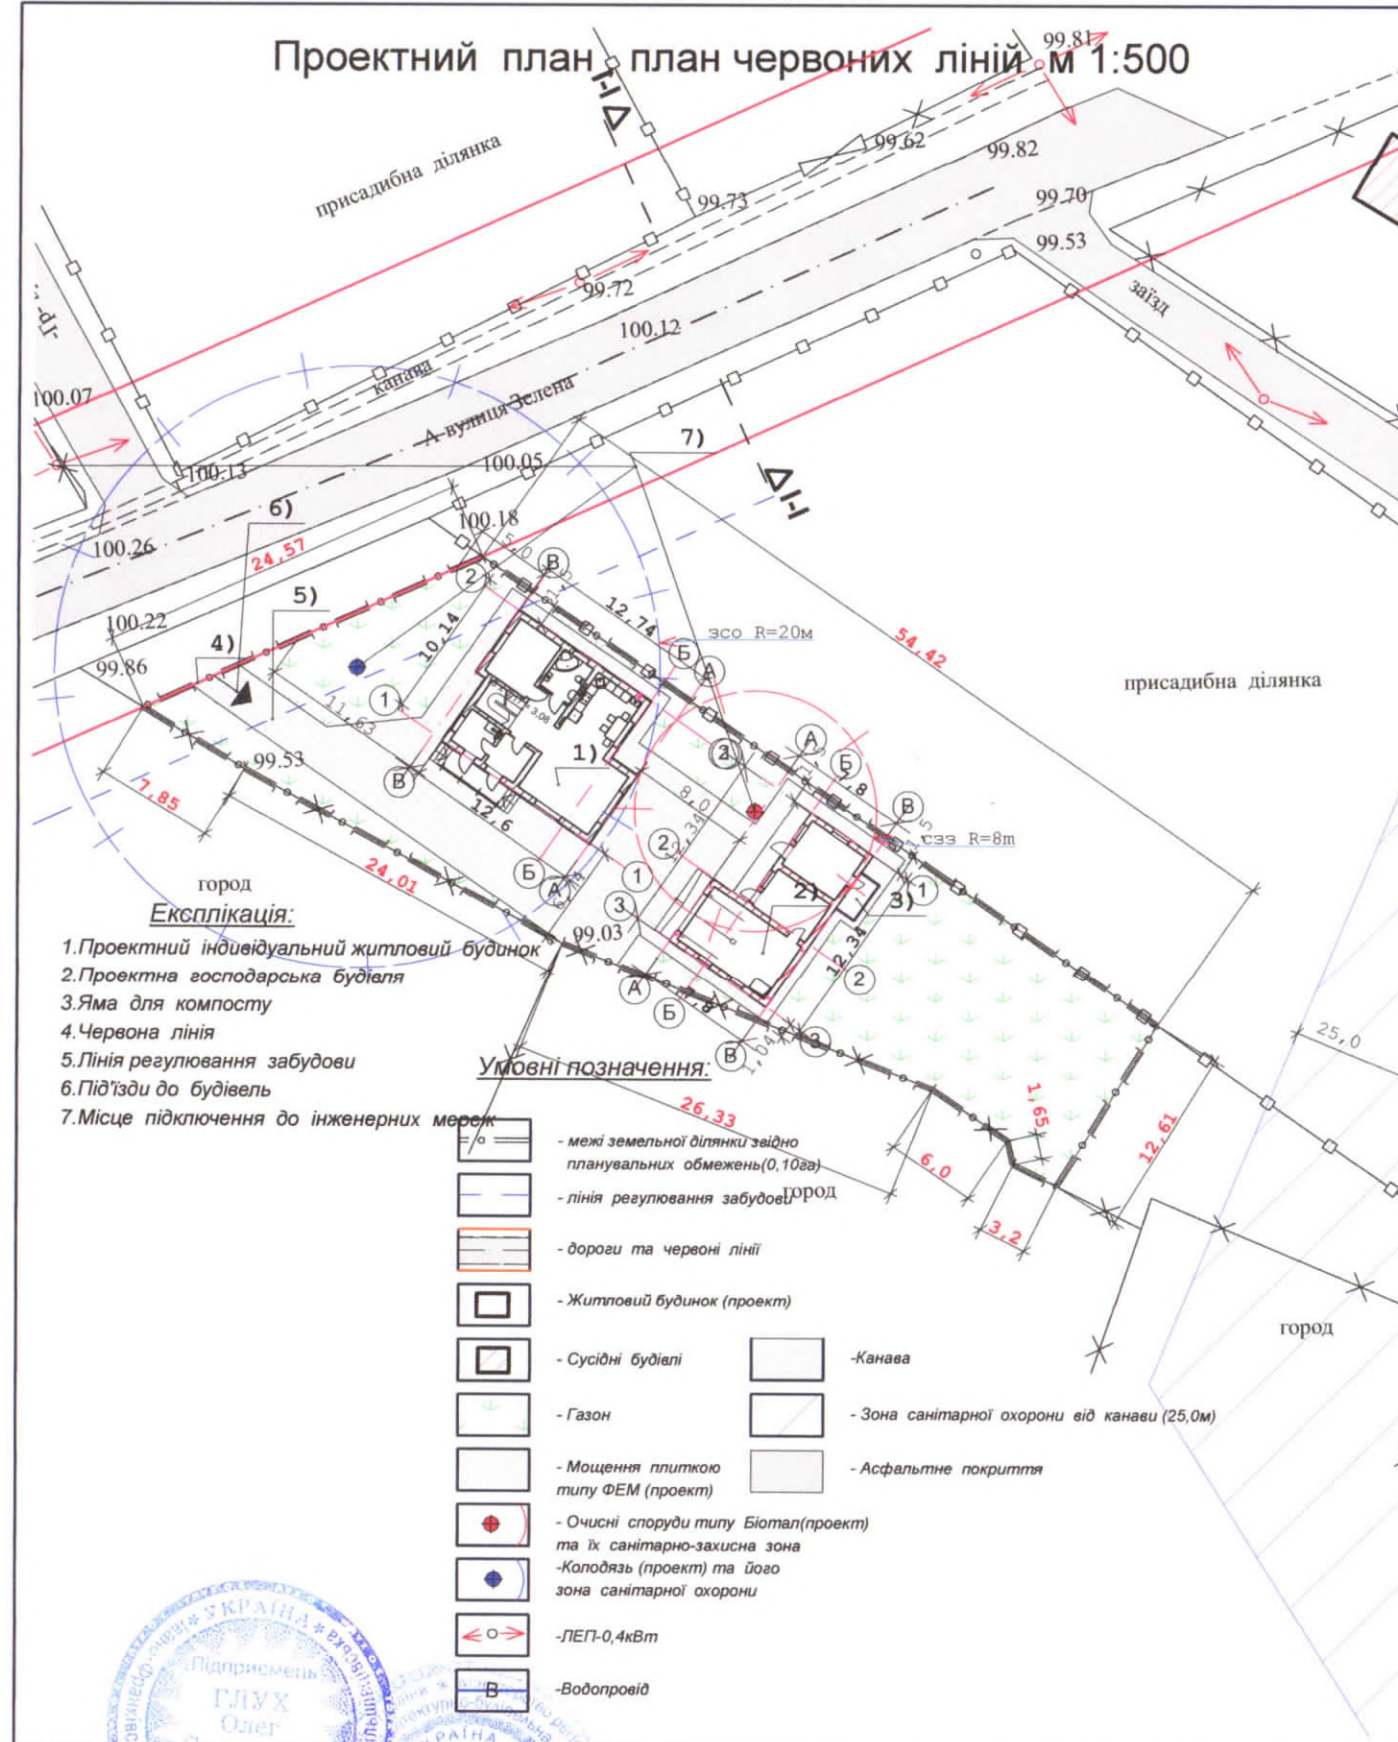

-17-АБ

ДЕТАЛЬНИЙ ПЛАН ТЕРИТОРІЇ функціонального використання земельної ділянки для будівництва та обслуговування житлового будинку, господарських будівель і споруд (присадибна ділянка), площею 0,10га., по вул. Зелена Б/н, м Бурштин, Івано-Франківської обл. Замовник: Бурштинська м/р.					
Вим.	Кіль.	Лист	№Док	Підп.	Дата
Керівник	Глух О.Є.				28.12.17
ГАП	Глух О.Є.				28.12.17
Автор пр-кту	Глух О.Є.				28.12.17
ДЕТАЛЬНИЙ ПЛАН ТЕРИТОРІЇ			Стадія	Аркуш	Аркушів
Проектний план, план червоних ліній м 1:500			РП	4	15
			Кваліфікаційний сертифікат архітектора ААН№001878 від 30.09.2013р. СМТ.Більшівці		