
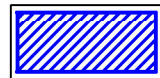


м.Бурштин
Івано-Франківської області
Детальний план території на продажу
на земельних торгах (аукціоні)
для комерційної діяльності
Схема розташування території
у планувальній структурі населеного пункту
М 1:2000

 Земельна ділянка,
на яку розробляється ДПТ

- 1. Міська рада
- 4. Військоват
- 10. ІКП РАІ - телебачення
- 20. Гімназія при енергетичному технікумі
- 22. Загальноосвітня школа I - III ступенів № 2
- 25. Загальноосвітня школа-садок I ступеня
- 29. Дитячий садок № 3 "Світлячок"
- 35. Поліклініка
- 36. Аптека
- 46. Торговий комплекс
- 47. Магазин промтоварів
- 48. Магазин-кафе
- 49. Магазин
- 50. Магазин "1000 дрібниць"
- 51. Магазин "Силует", кафе "Казка", кафе "Кристал", аптека
- 56. Ідальня, гуртожиток
- 58. Підприємство побутового обслуговування
- 59. Громадські вбиральні
- 89. Галицький держлісгосп

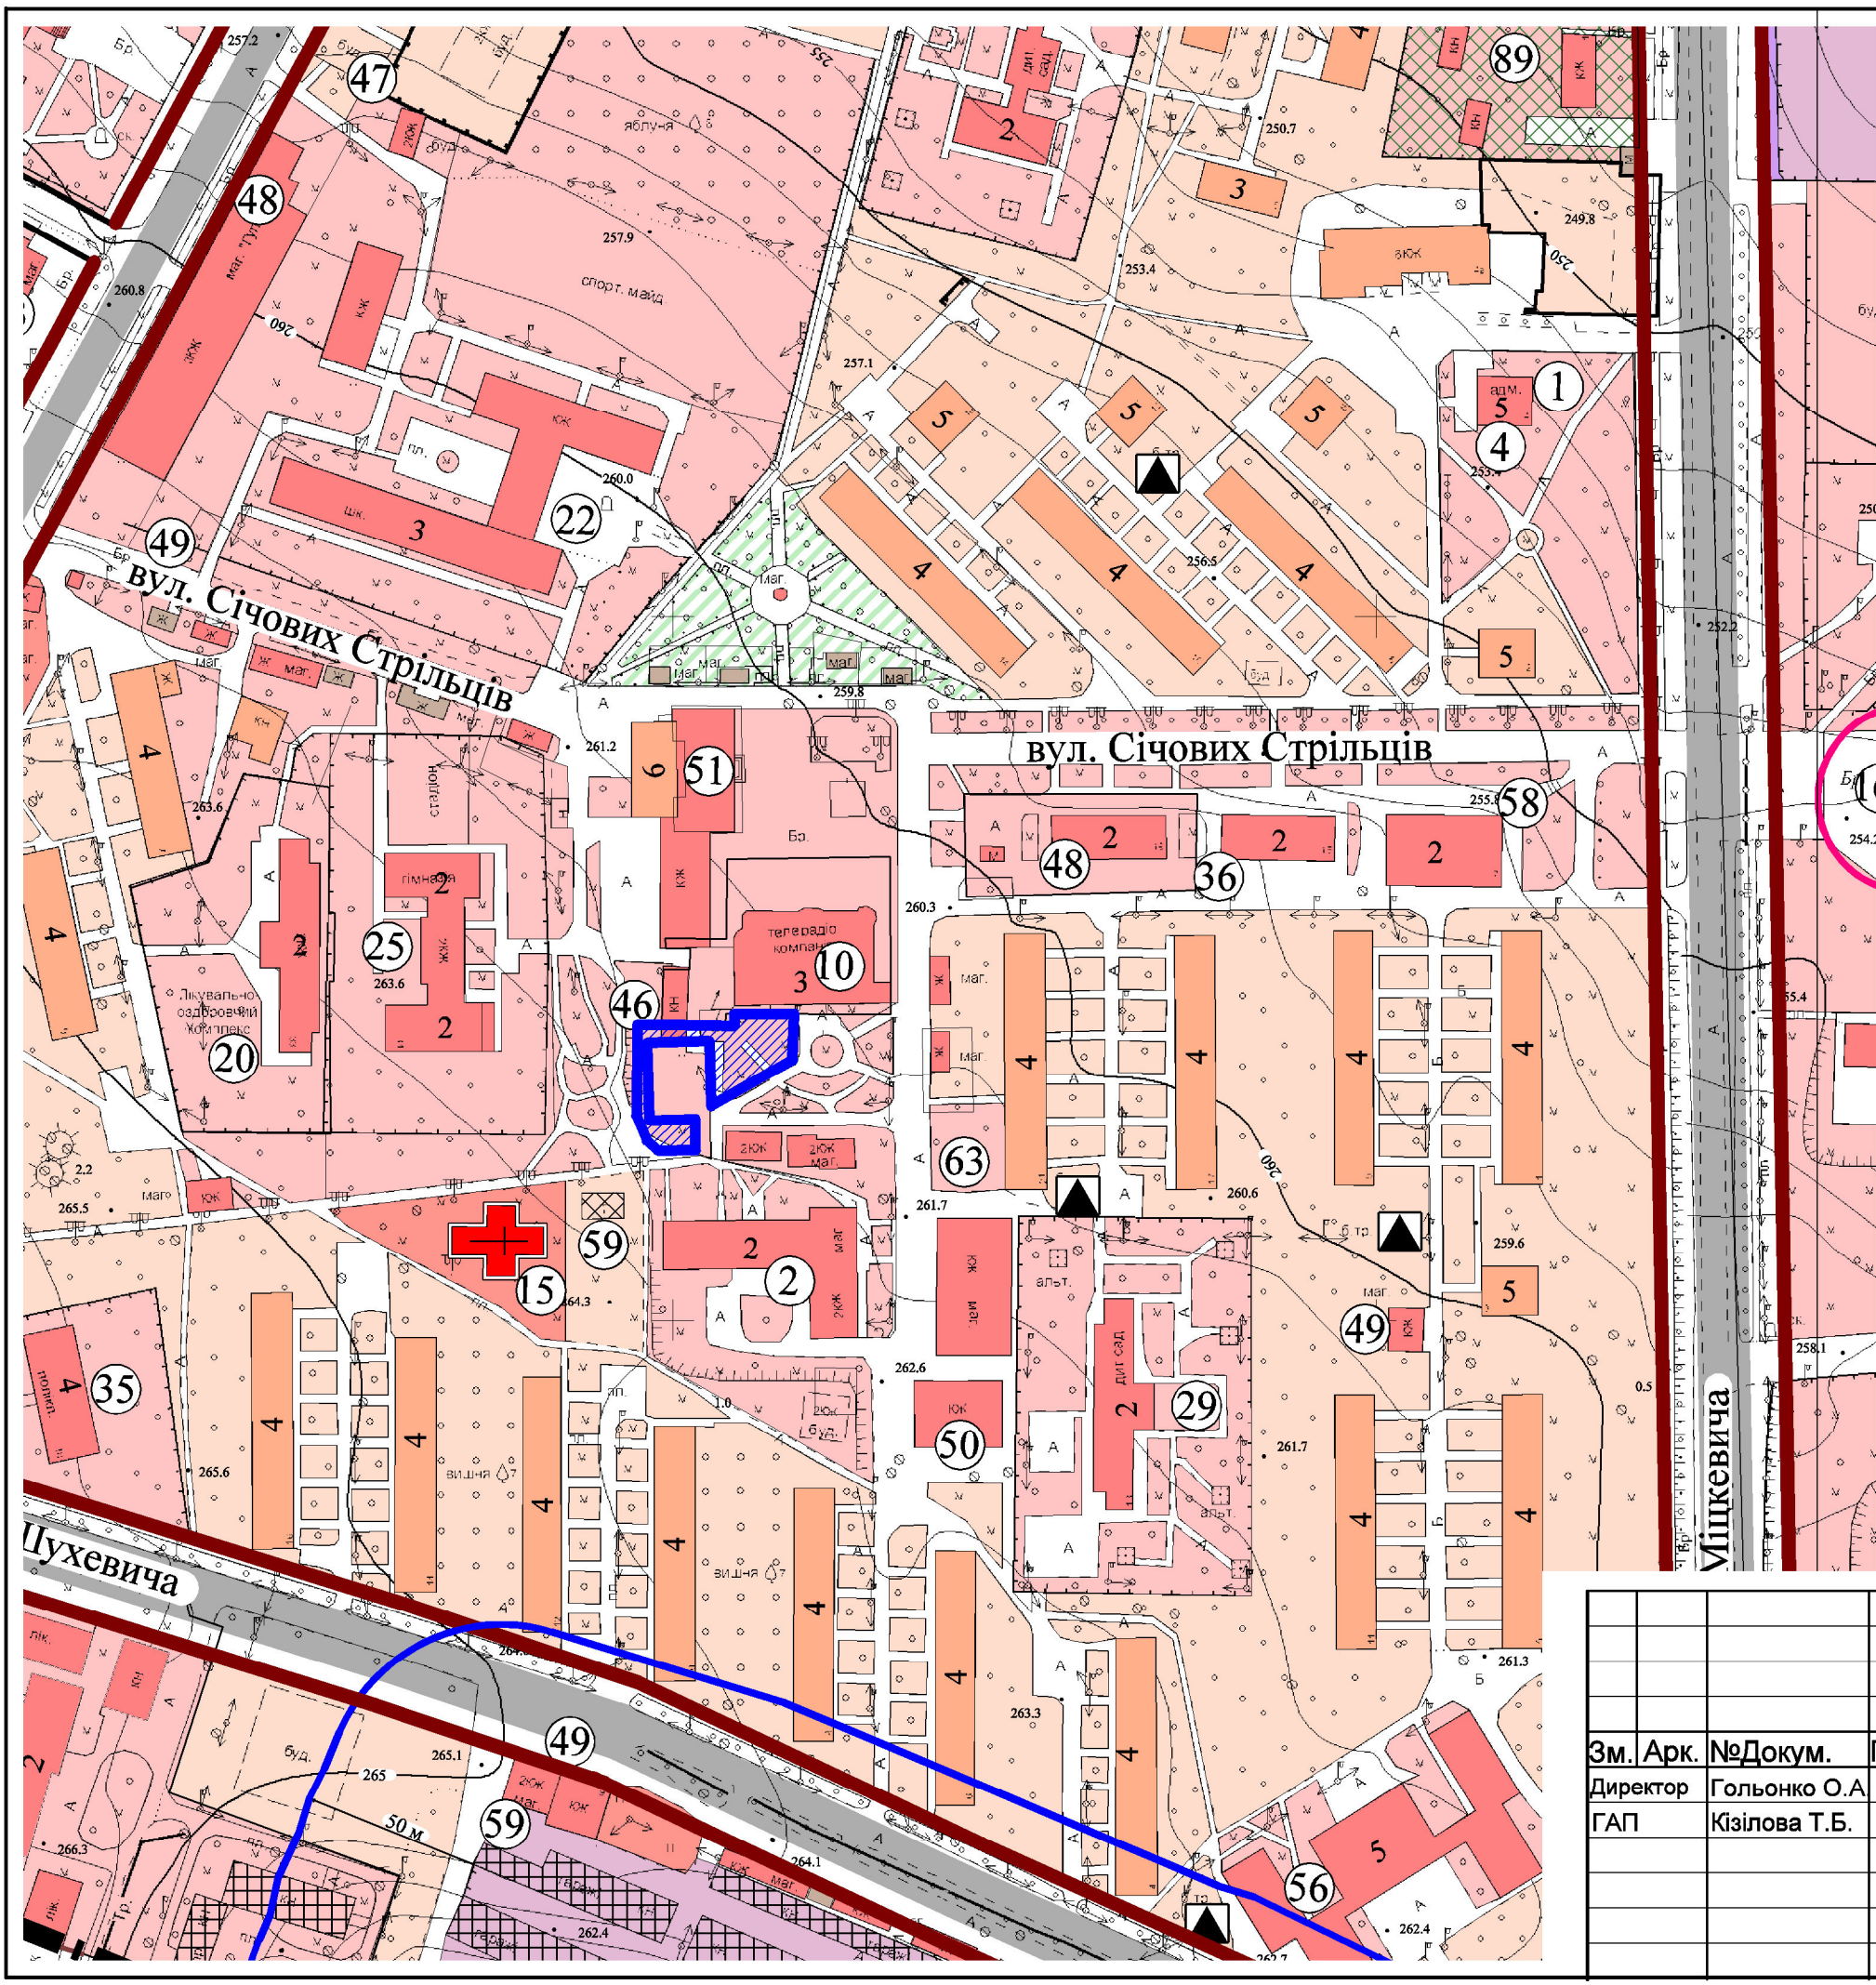

				Детальний план території на продажу на земельних торгах (аукціоні) для комерційної діяльності по вул.Січових Стрільців в м.Бурштин Івано-Франківської області			
Зм. Арк.	№Докум.	Підпис	Дата	Замовник: Бурштинська міська рада	Стадія	Лист	Листів
Директор	Гольонко О.А				ПП	1	6
ГАП	Кізілова Т.Б.			Схема розташування території у планувальній структурі населеного пункту			ПП "Прикарпатський земельний центр"