

Детальний план території
 (обмеженої вулицями Коновальця та Д. Галицького)
 для будівництва багатоповислої житлової забудови
 та будівництва доступного житла в м.Бурштин
 Бурштинської міської ради Івано-Франківської області
 Проектний план

Умовні позначення

існуючі	проектні	
		Житлові будинки
		Громадські будівлі
		Кабельна лінія електропередач
		Каналізація самопливна
		Теплова мережа
		Мережа господарсько-питного водопроводу
		Трансформаторна підстанція
		Житлові вулиці та дороги в чорних лініях
		Маршрут транспорту
		Зелені насадження

Території	
	Садівної житлової забудови
	Громадської забудови
	Житлової багатоквартирної забудови
	Комунальних об'єктів
	Озеленення


Межі	
	Ділянки, на яку розробляється ДПТ
	Охоронної зони

Експлікація:

1. Проектні житлові будівлі 9 поверхів
2. Проектні житлові будівлі 5 поверхів
3. Церква
4. Існуючі будівлі
5. Магазин
6. Дитячі майданчики
7. Спортивний майданчик
8. Майданчики для сміття
9. Майданчики для велосипедів
10. Майданчик для вихулу собак

Примітки:

1. Проектний план земельної ділянки виконаний на основі плану існуючого використання земельної ділянки з планувальними обмеженнями масштабу 1 : 500.
2. Даний аркуш розглядати з аркушами № 1,2,4,5,6,7,8

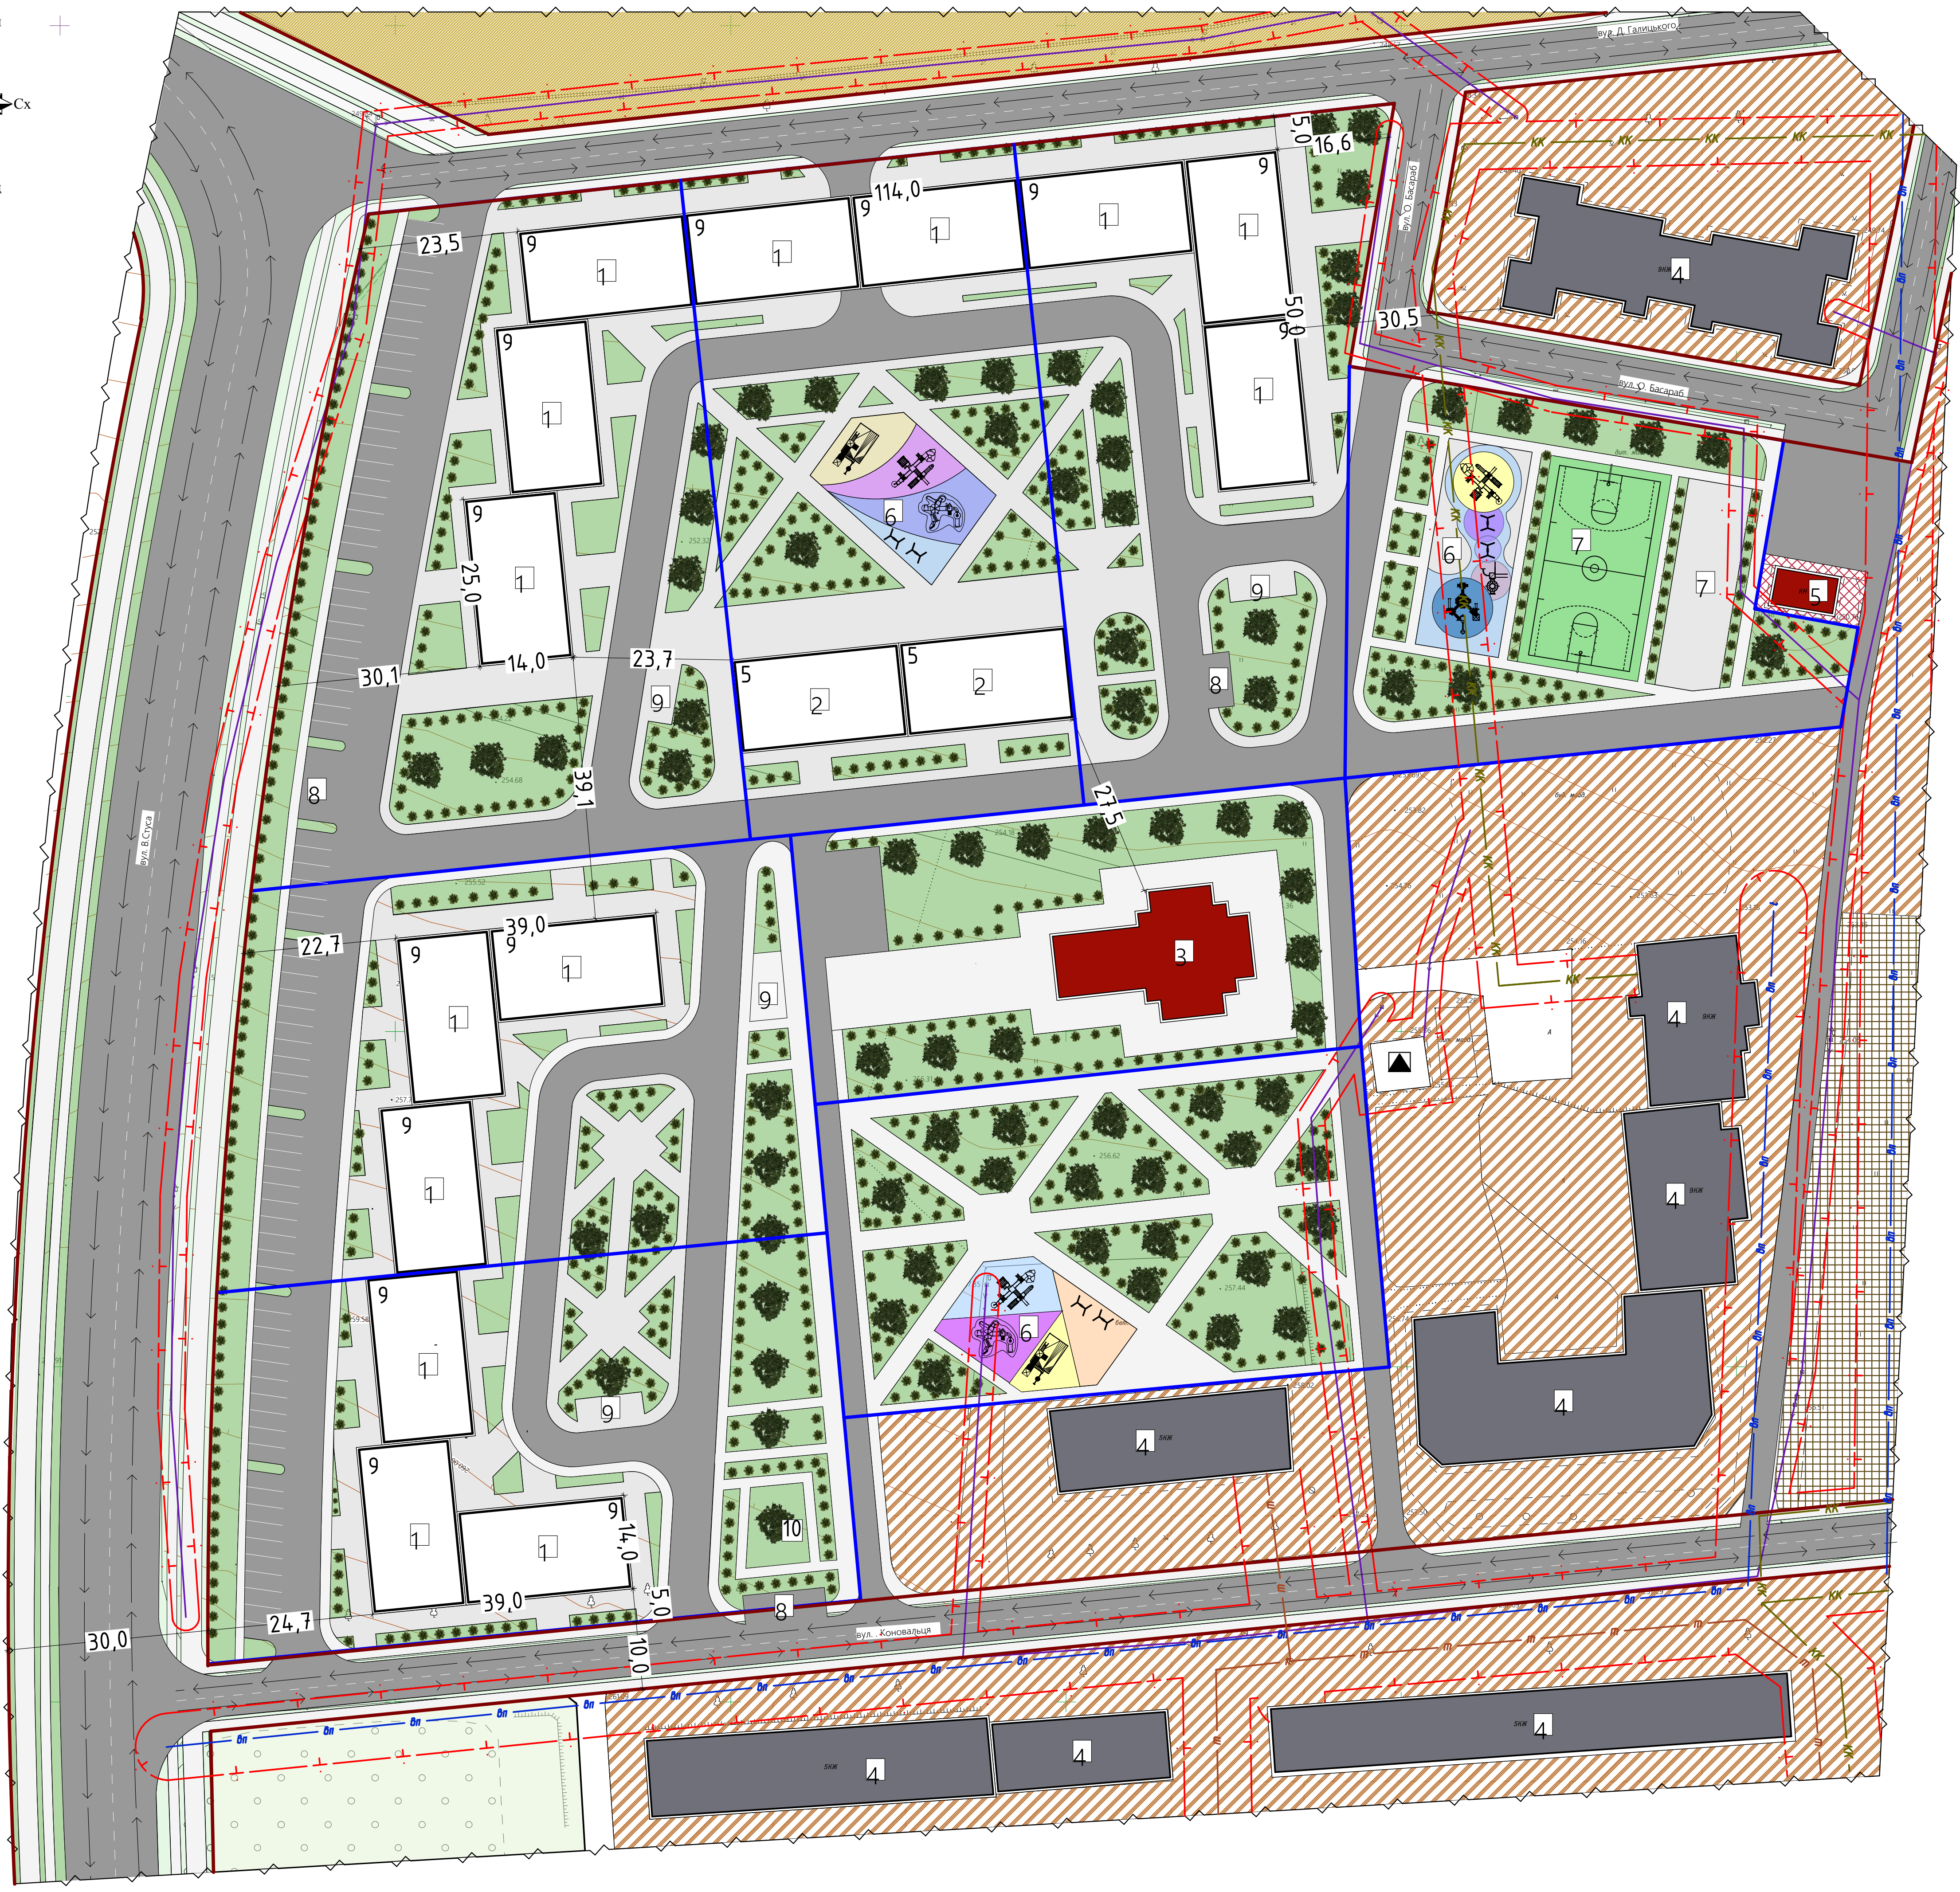

Замовник: Виконавчий комітет Бурштинської міської ради				
Детальний план території (обмеженої вулицями Коновальця та Д. Галицького) для будівництва багатоповислої житлової забудови та будівництва доступного житла в м.Бурштин Бурштинської міської ради Івано-Франківської області				
Змін.	Кільк.	Арк.	Відок.	Підпис
ГАП	Баланчук Р.В.			
Норм. конт.	Баланчук Р.В.			
Архітектор	Романець І.С.			
Детальний план території		Стадія	Аркуші	Аркушів
		ГП	3	8
Проектний план М1:500		Фізична особа-підприємець Романець І.С.		